


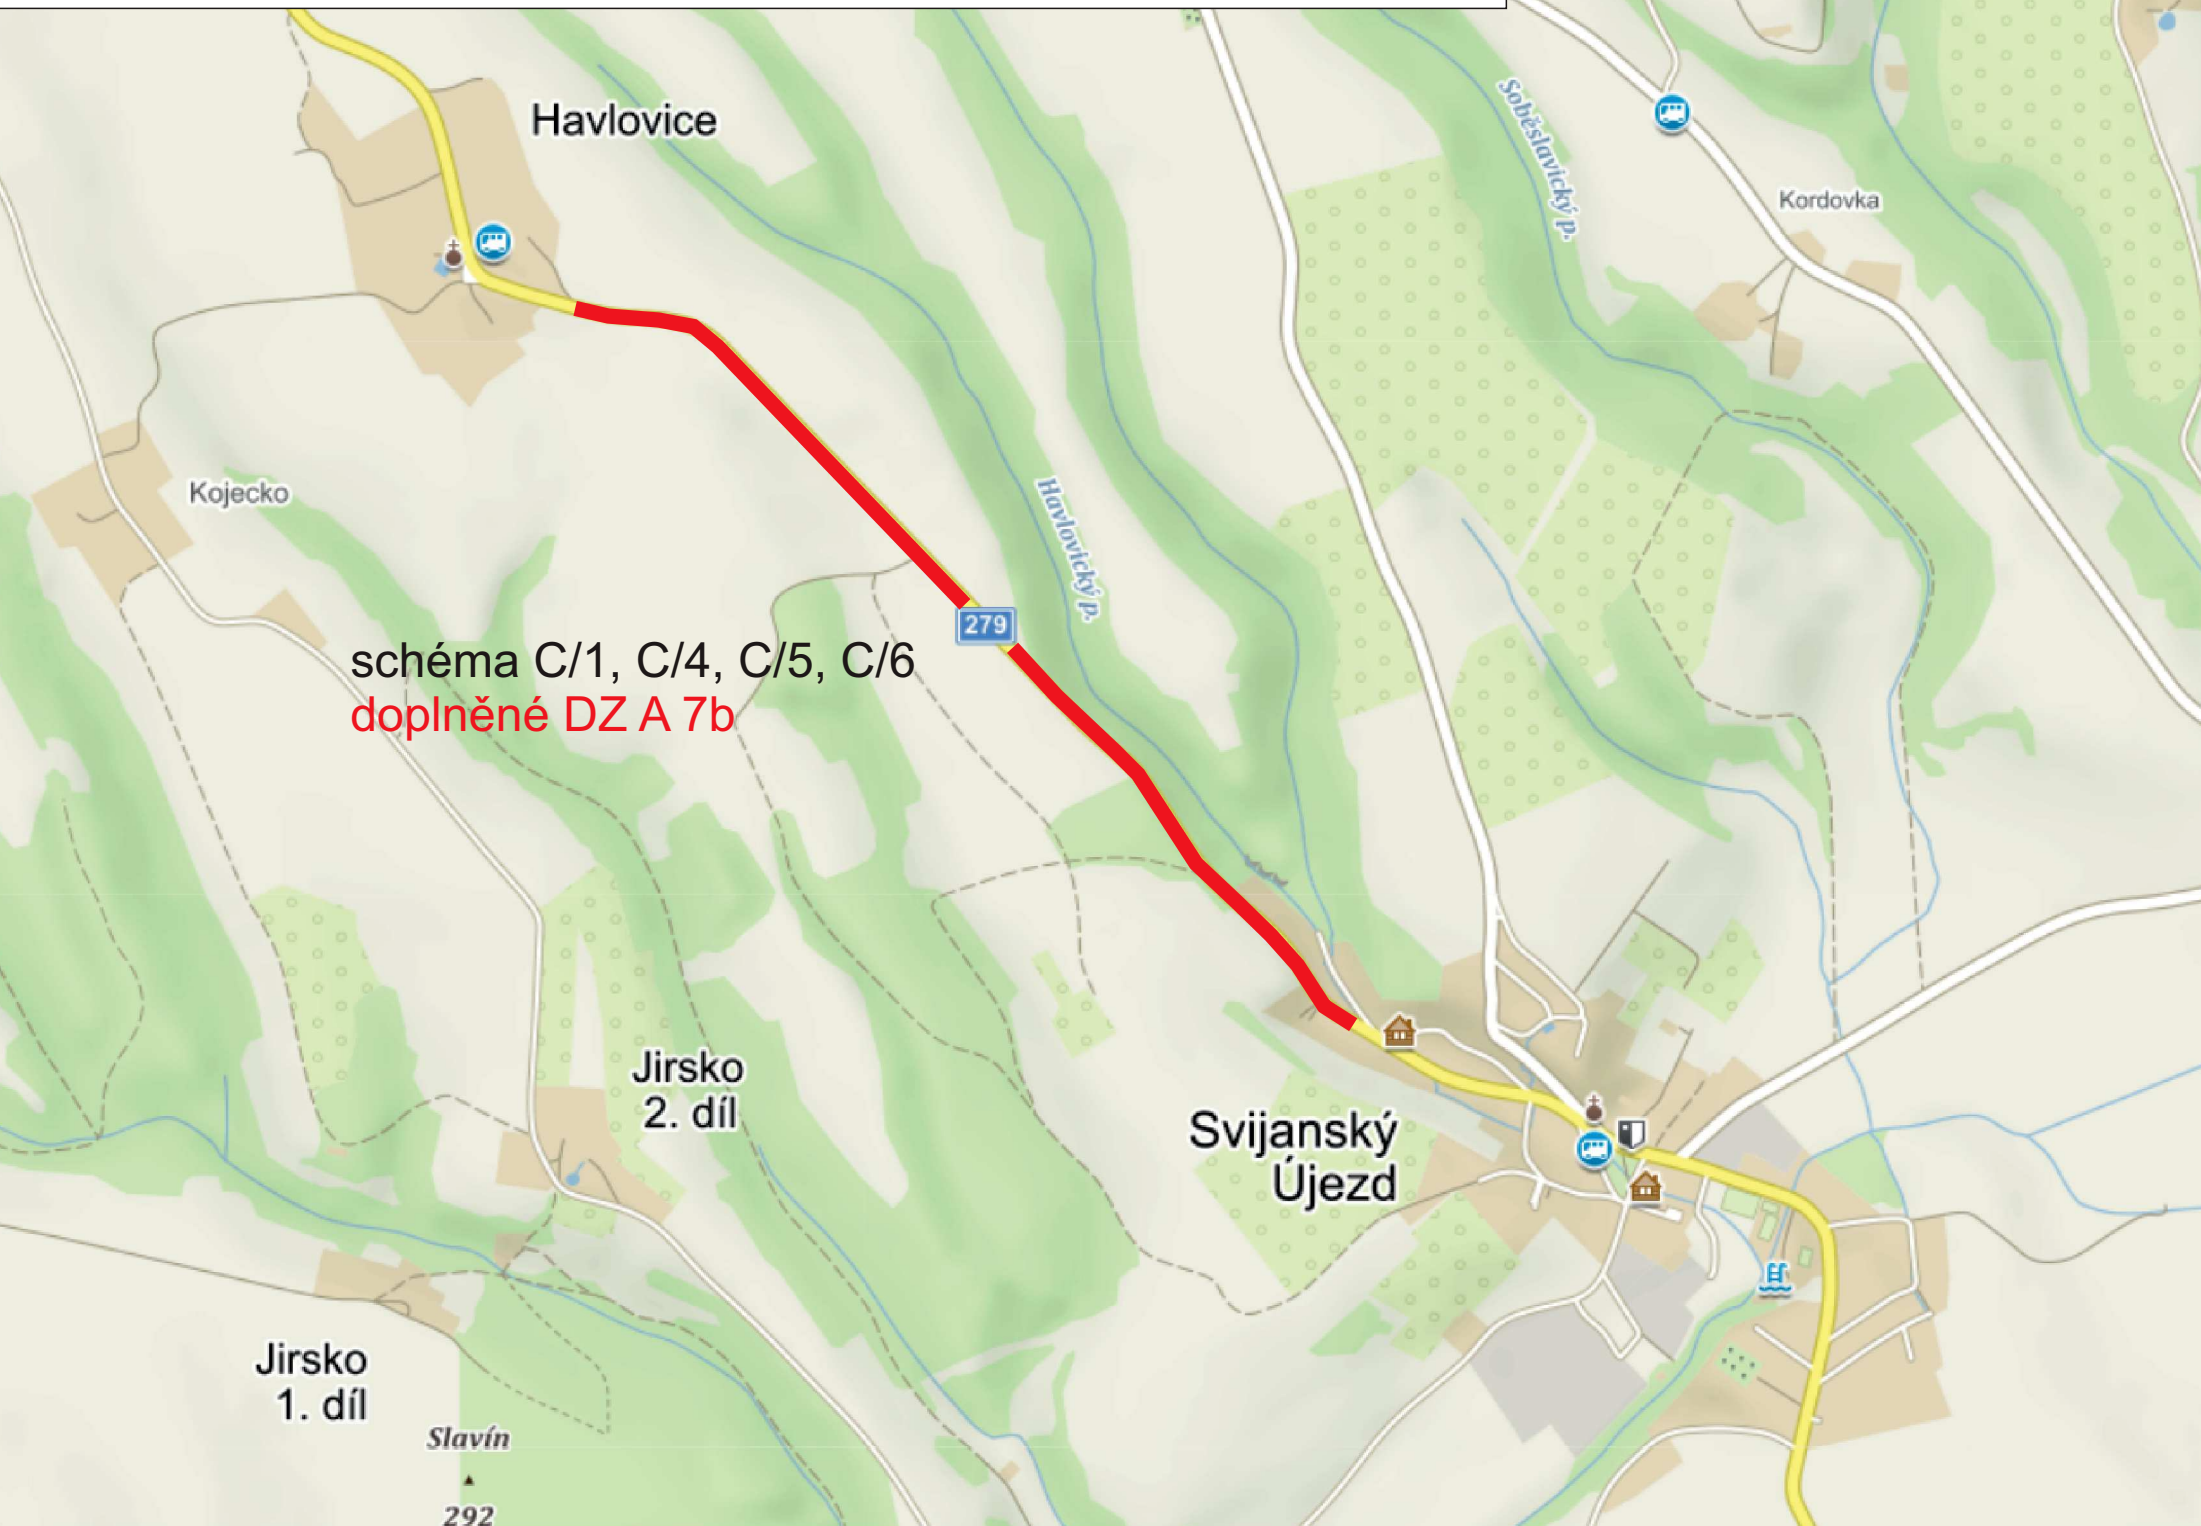

sil. II/279 Svijanský Újezd - Havlovice - oprava vozovky částečná uzavírka - návrh DIO

